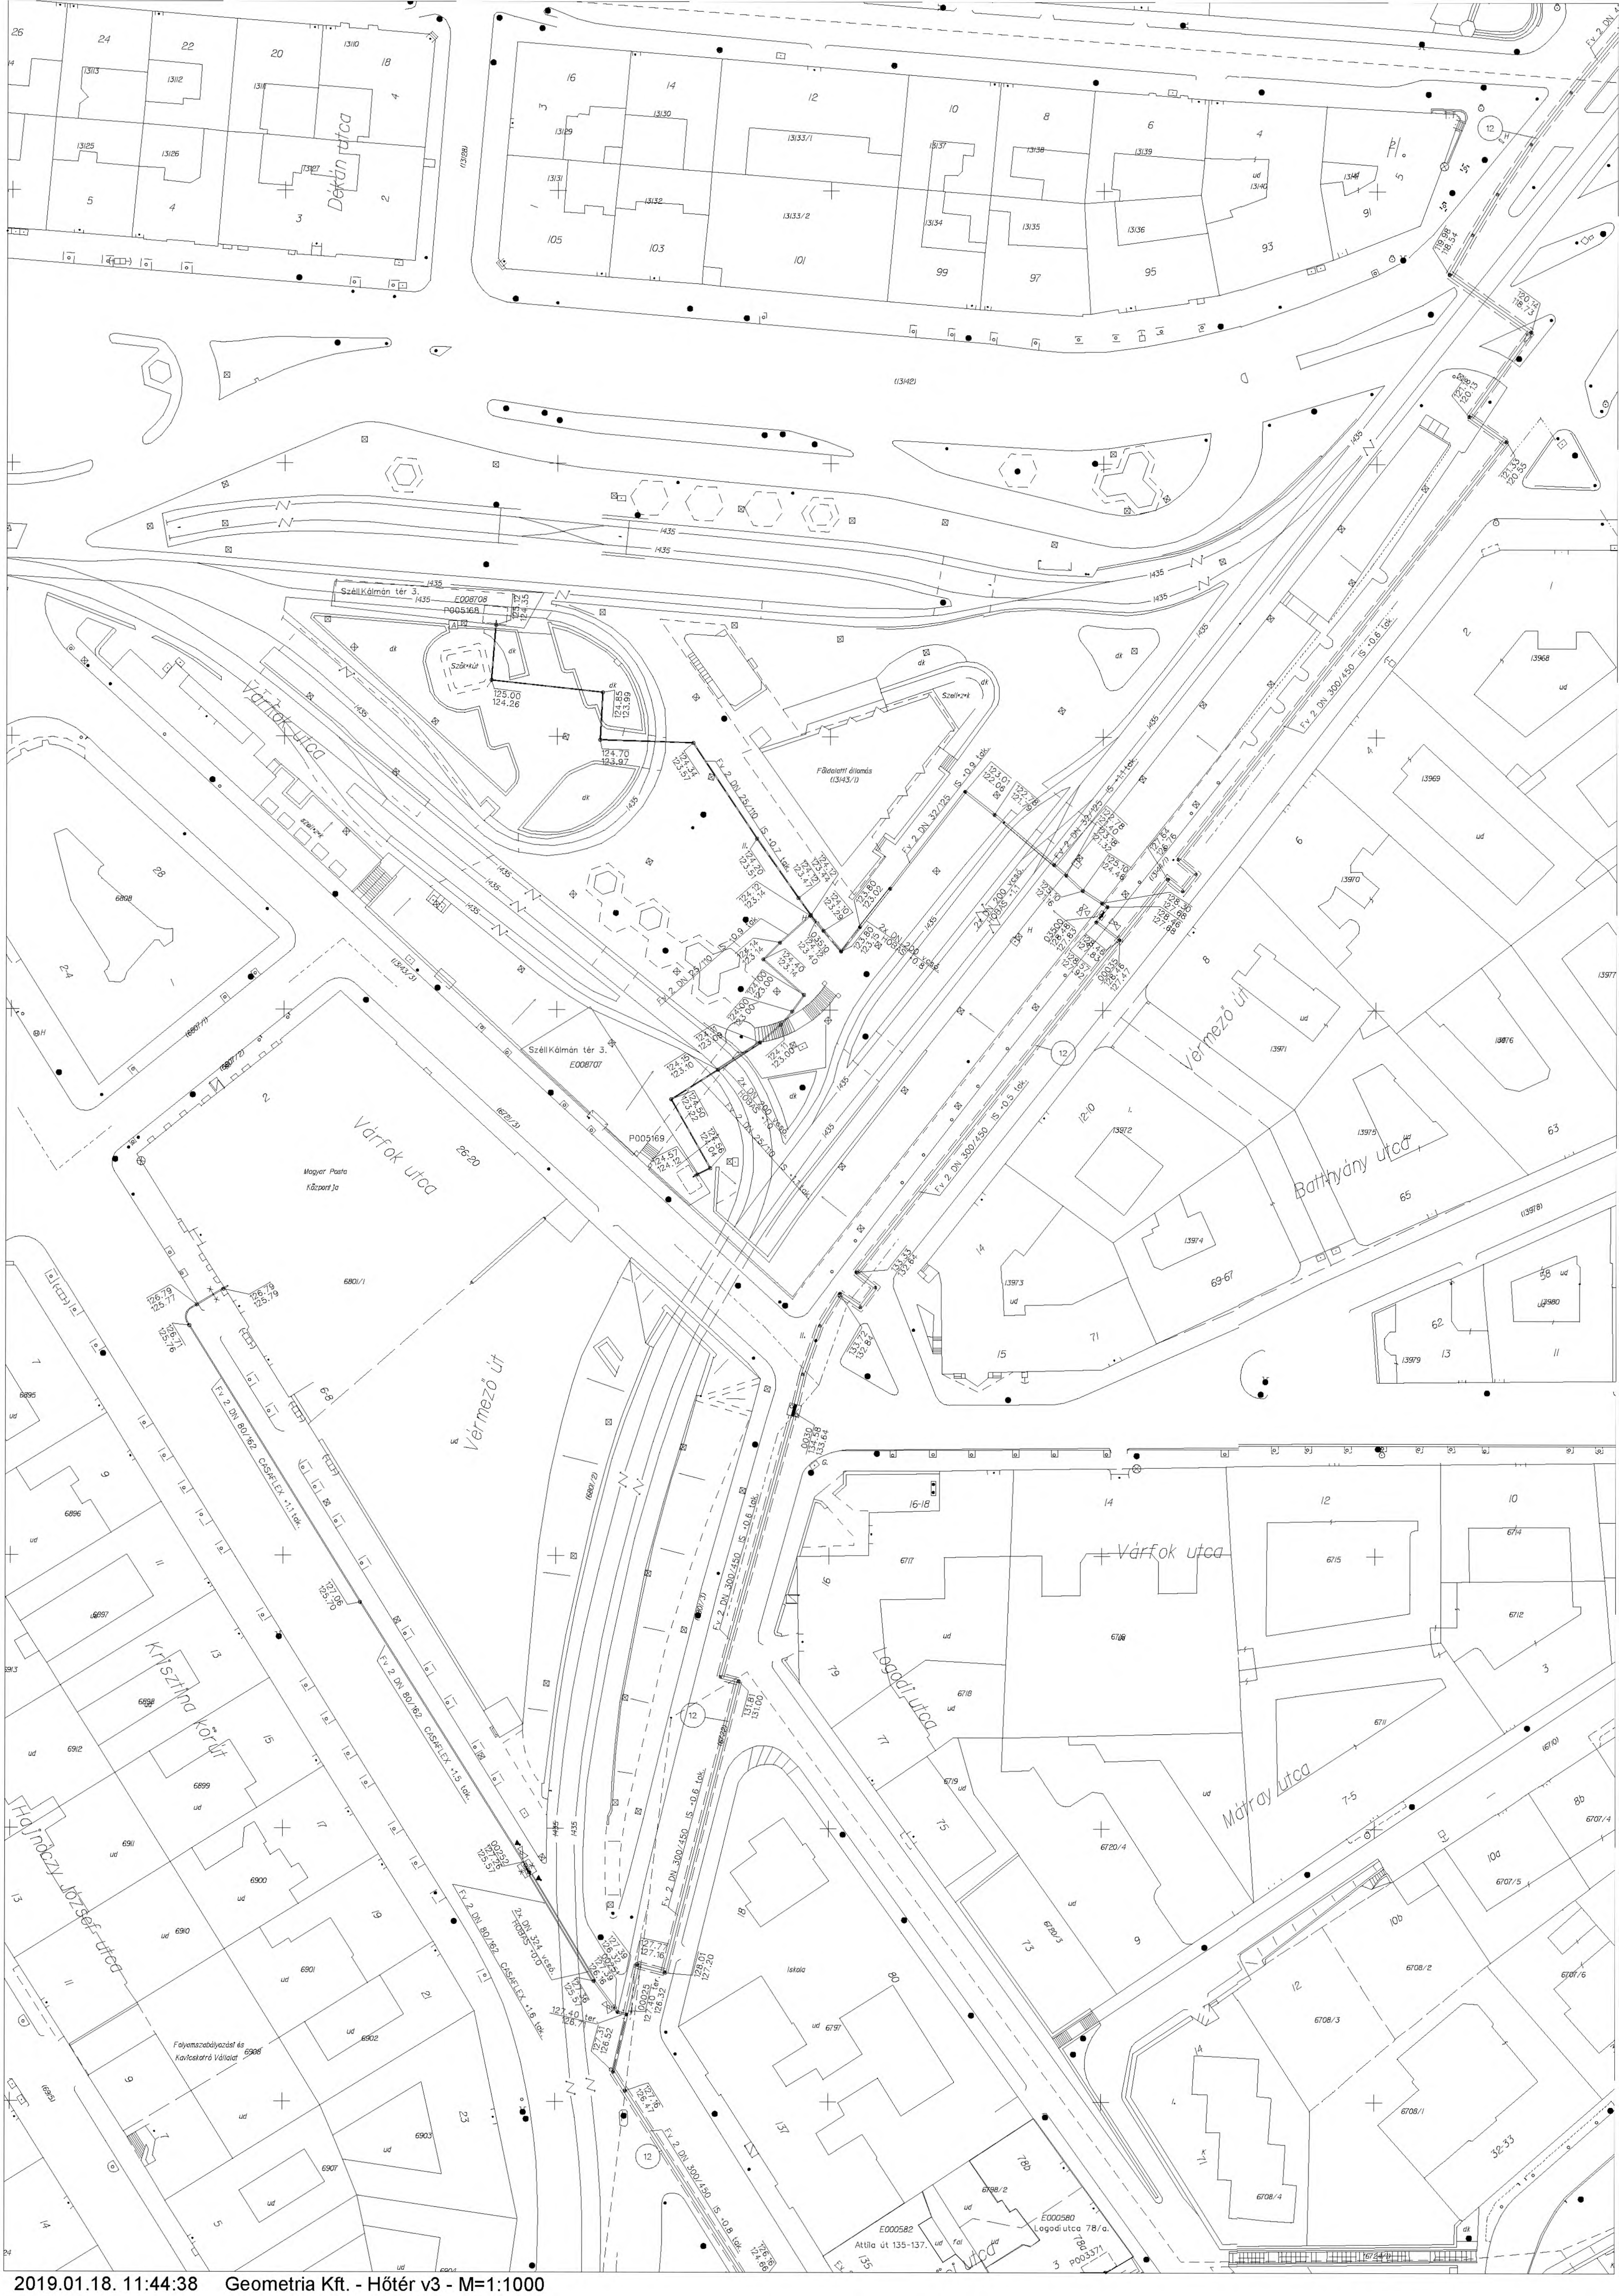

2019.01.18. 11:44:38 Geometria Kft. - Hőtér v3 - M=1:1000